

देवपूर
भागातली
पहिली
पाच
मजली
इमारत!

॥ संतकृपा ॥
संकुल

श्री . चंद्रकांत केले (काका)
यांचा एक नावीन्यपूर्ण प्रकल्प



MAHARERA REGN. NO. P49800011701

अत्यंत मोक्याच्या ठिकाणी दुकान / ऑफिस!

अत्यंत सोयीच्या ठिकाणी मनासारखं घर!

देवपूर मध्ये असं अनोखं लोकेशन दुसरं नाही!

नकाणे रोड - वाडी भोकर रोड जोडणारा ५० फुटी डी.पी. रोड
व

तुळशीराम नगर - भरत नगर - जीतेन्द्र नगर - अनमोल नगरकडे जाणारा ४० फुटी डी.पी. रोड
जेथे थेट येऊन मिळतात त्या चौकात अत्यंत मोक्याच्या ठिकाणी सर्वांगसुंदर प्रकल्प!

देवपूर
भागातली
पहिली
पाच
मजली
इमारत!*



वैशिष्ट्ये:

- निवासी व वाणिज्य इमारतीची रचना तीन विंग मध्ये.
- आर.सी.सी. चे मजबूत व भूकंपरोधक बांधकाम.
- बाहेरील भिंती ६ इंची व आतील भिंती ४/६ इंची विटांमध्ये बांधकाम.
- बाहेरून डबल कोट प्लास्टर व आतून वॉलपुट्टी.
- फ्लश डोअर्स व ग्रिल सह अॅल्युमिनीयम स्लायडिंग खिडक्या.
- सर्व रुम मध्ये व्हिट्रिफाईड टाईल्स फ्लोरिंग.
- बाथरूम मध्ये सीलिंगपर्यंत ग्लेज्ड टाईल्स.
- स्टील सिंकसहित ब्लॅक ग्रॅनाईट किचन ओटा.
- किचन मध्ये लॉफ्ट.
- उत्तम दर्जाचे मटेरियल सह कन्सीलड इलेक्ट्रिकल वायरिंग व प्लंबिंग.
- उत्तम दर्जाचे इलेक्ट्रिकल व प्लंबिंग फिटिंग.
- पार्किंग मध्ये चेकर्ड टाईल्स.
- बाहेरील भिंतींना वॉटर प्रूफ कलर व आतील भिंतींना ऑईल बाऊंड डिस्टेंपर.
- अंडरग्राऊंड व ओव्हरहेड पाण्याच्या टाक्या.
- प्रत्येक विंग साठी स्वतंत्र लिफ्ट व जिना.
- बेसमेंट मध्ये पार्किंगची सोय.
- लिफ्ट साठी बॅक-अप ची सोय.
- वित्तसंस्थांकडून अर्थसहाय्य उपलब्ध

GROUND FLOOR PLAN




Shop / Office No	Carpet Area	Balcony	Terrace
1,2	109	-	-
3,6,7,8	159	-	-
4	228	-	-
5	190	-	-
9	244	-	-
10	174	-	-
11	276	-	-

Shop / Office No	Carpet Area	Balcony	Terrace
12	250	-	-
13	282	-	-
14	165	-	-
15	117	-	-
16	125	-	-
17	265	-	-

Area in Square Feet.

FIRST FLOOR PLAN

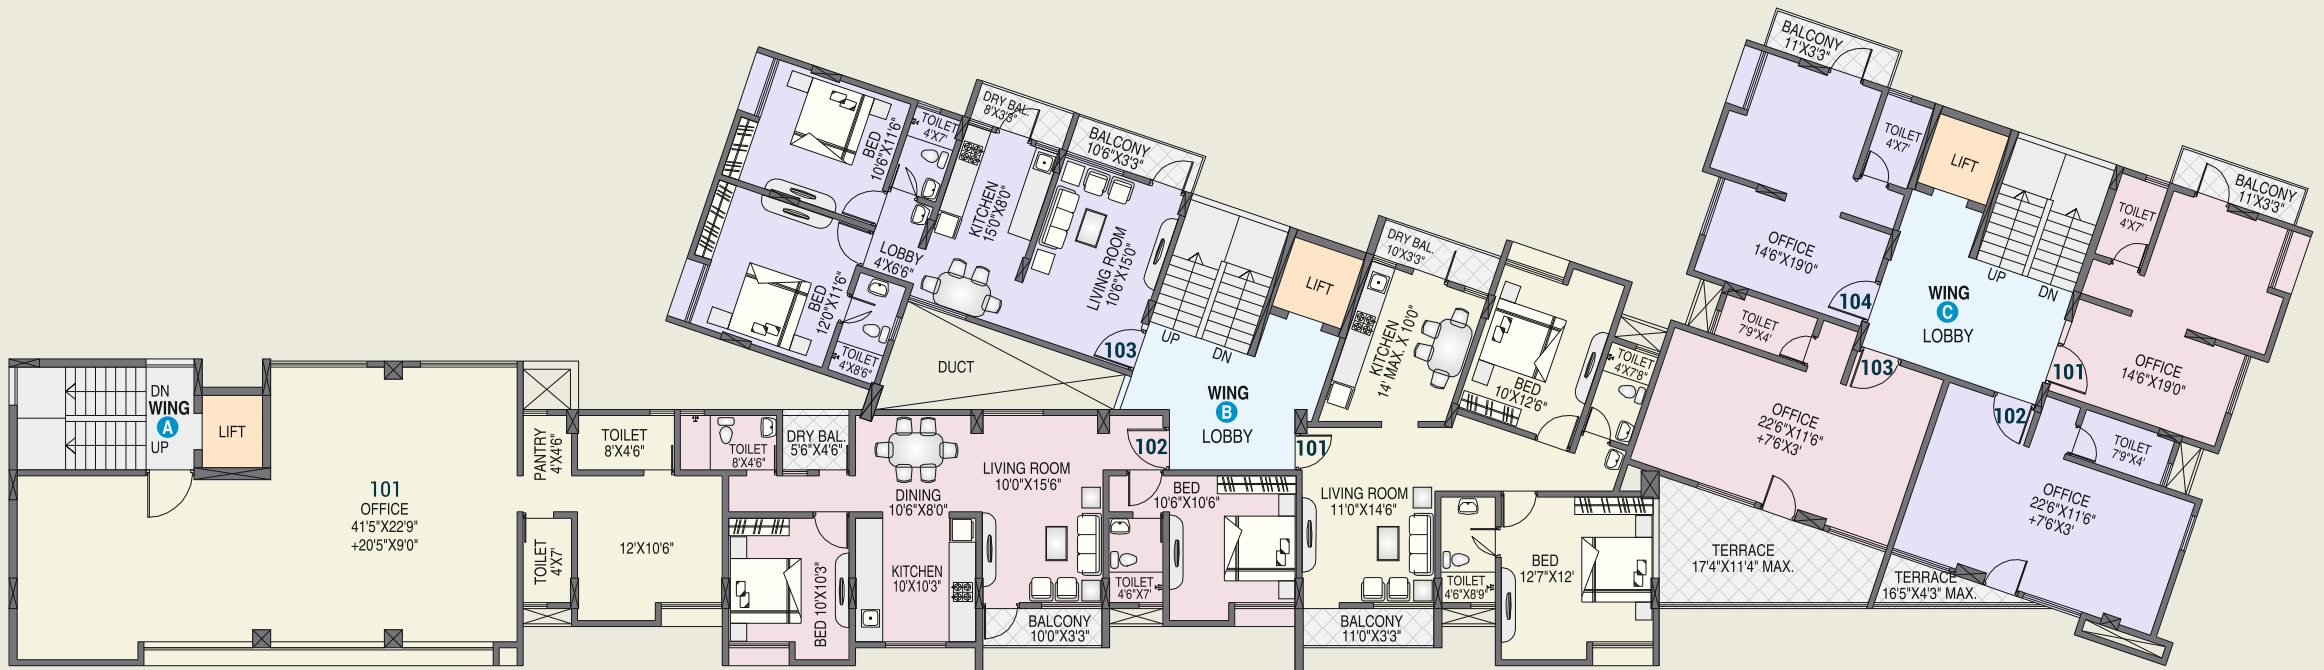


Office / Flat No	Carpet Area	Balcony	Terrace
A Wing - 101	1040	-	-
B Wing - 101	773	59	-
B Wing - 102	757	52	-
B Wing - 103	694	52	-
C Wing - 101	294	27	-
C Wing - 102	342	--	27
C Wing - 103	345	--	135
C Wing - 104	289	27	-

Area in Square Feet.

TYPICAL SECOND, THIRD, FOURTH FLOOR PLAN

(Part of Third Floor and entire Fourth Floor are subject to approval on availability of TDR)

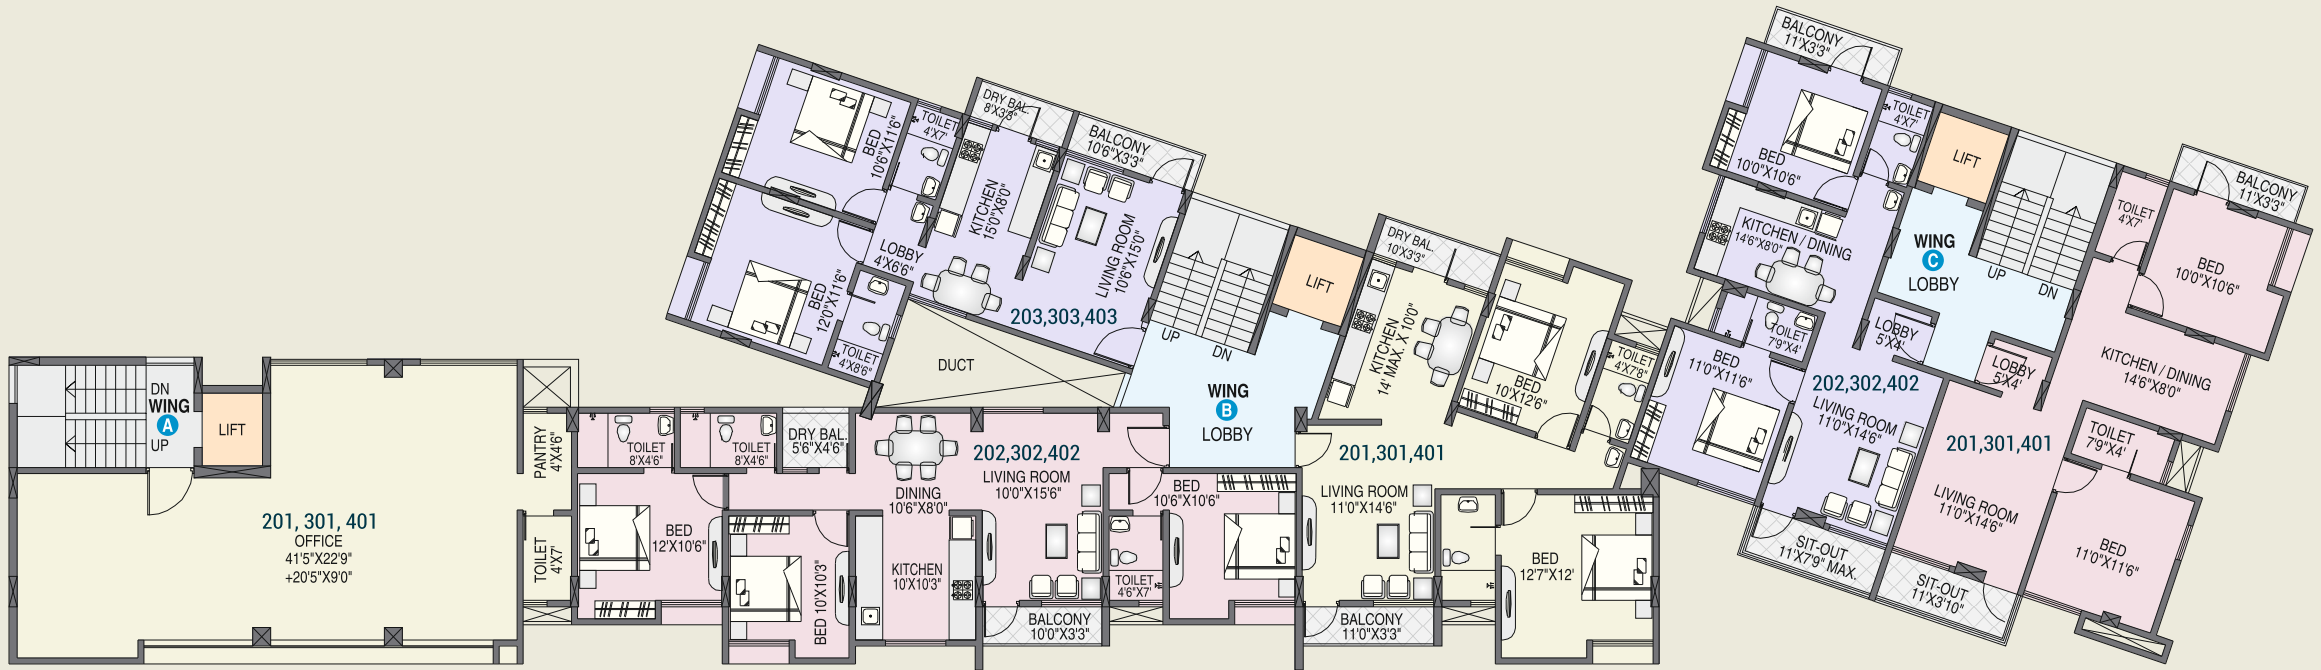

Office / Flat No	Carpet Area	Balcony	Terrace
A Wing - 201,301,401	857	--	--
B Wing - 201,301,401	773	62	--
B Wing - 202,302,402	946	52	--
B Wing - 203,303,403	694	59	--
C Wing - 201,301,401	659	74	--
C Wing - 202,302,402	659	78	--

Area in Square Feet.



साईट: स.नं. ७३+७१, वलवाडी, ५० फूट व ४० फूट डी.पी. रोडजवळ, केशरनगर, धुळे
Map not to scale.

आर्किटेक्टस्:
शिरीष दसनूरकर अॅण्ड असोसिएटस्, पुणे

स्ट्रक्चरल इंजीनिअर:
जे.डब्लू. कन्सल्टंटस् प्रा. लि., पुणे

लीगल अॅडव्हायझर:
अॅड. समीर पंडित, धुळे
अॅड. पराग पाटील, धुळे

ऑफिस:
श्री. चंद्रकांत केले (काका)
दिनेश कॉम्प्लेक्स, देवपूर, धुळे • फोन: (०२५६२) २२४०४८
अधिक माहितीसाठी संपर्क: ७७०९ ७४७४७४
साईट ऑफिस: ७७०९ ०००४९६